



**ZOWONEN**


Adres: Burgemeester Schrijenstraat 29  
6137RP SITTARD

Verdieping: Begane grond

Schaal: 1:50

Datum: 10-12-2022

Organisatie: ZOWonen

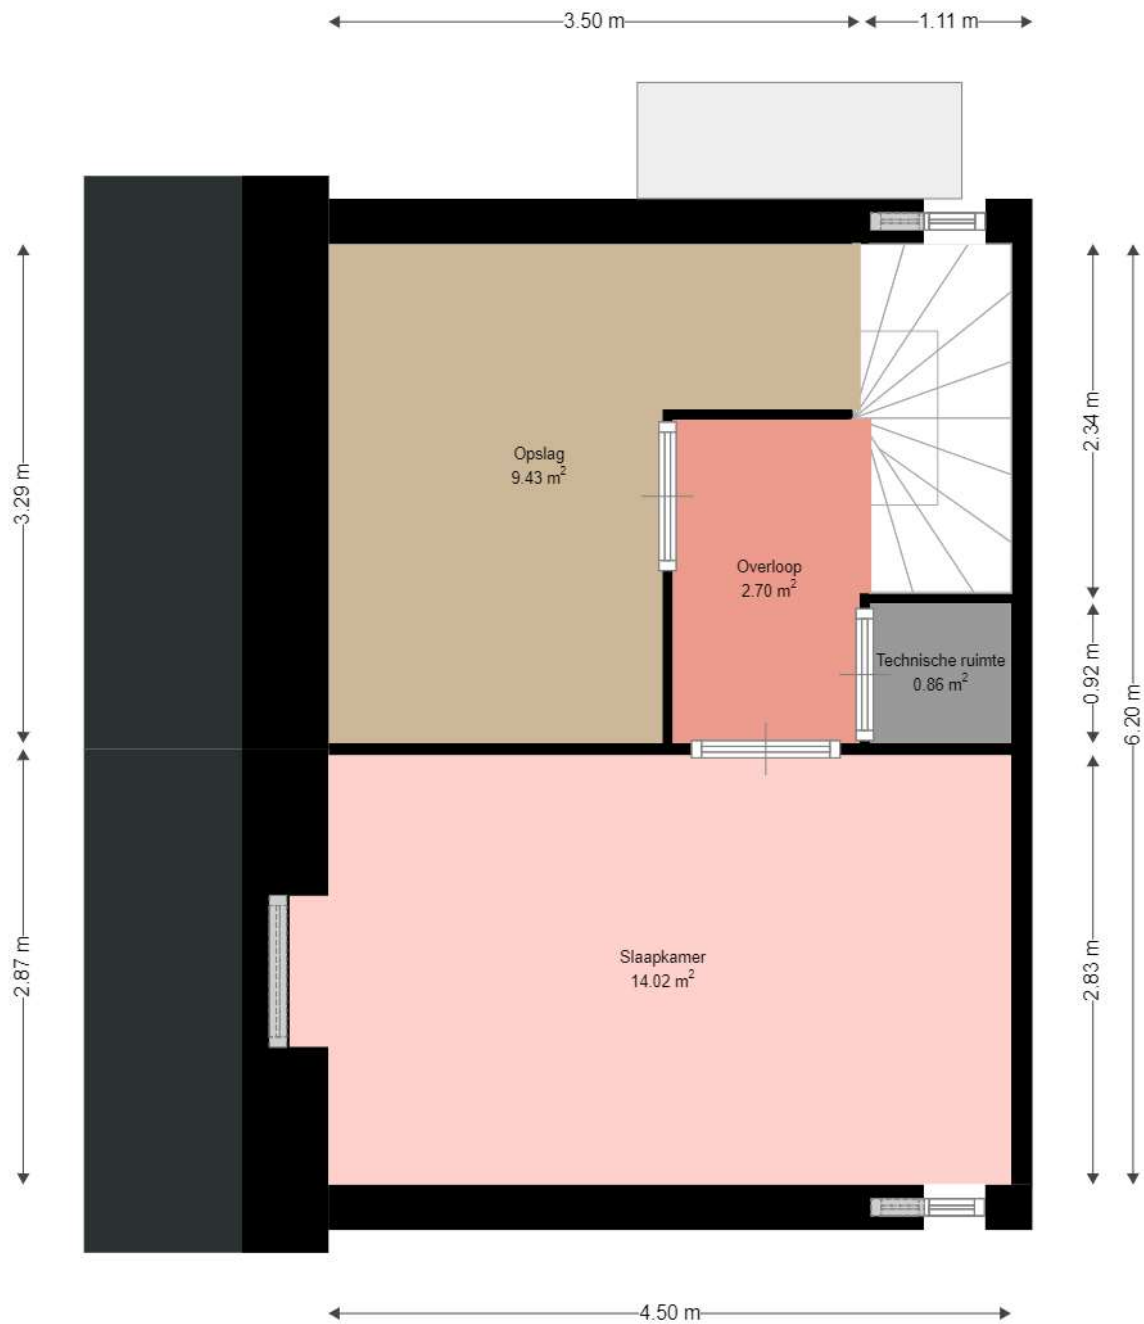

**ZOWONEN**

Adres: Burgemeester Schrijenstraat 29  
6137RP SITTARD

Verdieping: Eerste verdieping

Schaal: 1:50

Datum: 10-12-2022

Organisatie: ZOWonen