

ZOWonen

Adres: Pieter De Hooghstraat 17
6137TT Sittard

Verdieping: Kelder
Schaal: 1:50
Datum: 10-12-2022

Organisatie: ZOWonen



ZOWONEN

Adres: Pieter De Hooghstraat 17
6137TT Sittard

Verdieping: Begane grond

Schaal: 1:50

Datum: 10-12-2022

Organisatie: ZOWonen



ZOWONEN


Adres: Pieter De Hooghstraat 17
6137TT Sittard

Verdieping: Eerste verdieping

Schaal: 1:50

Datum: 10-12-2022

Organisatie: ZOWonen

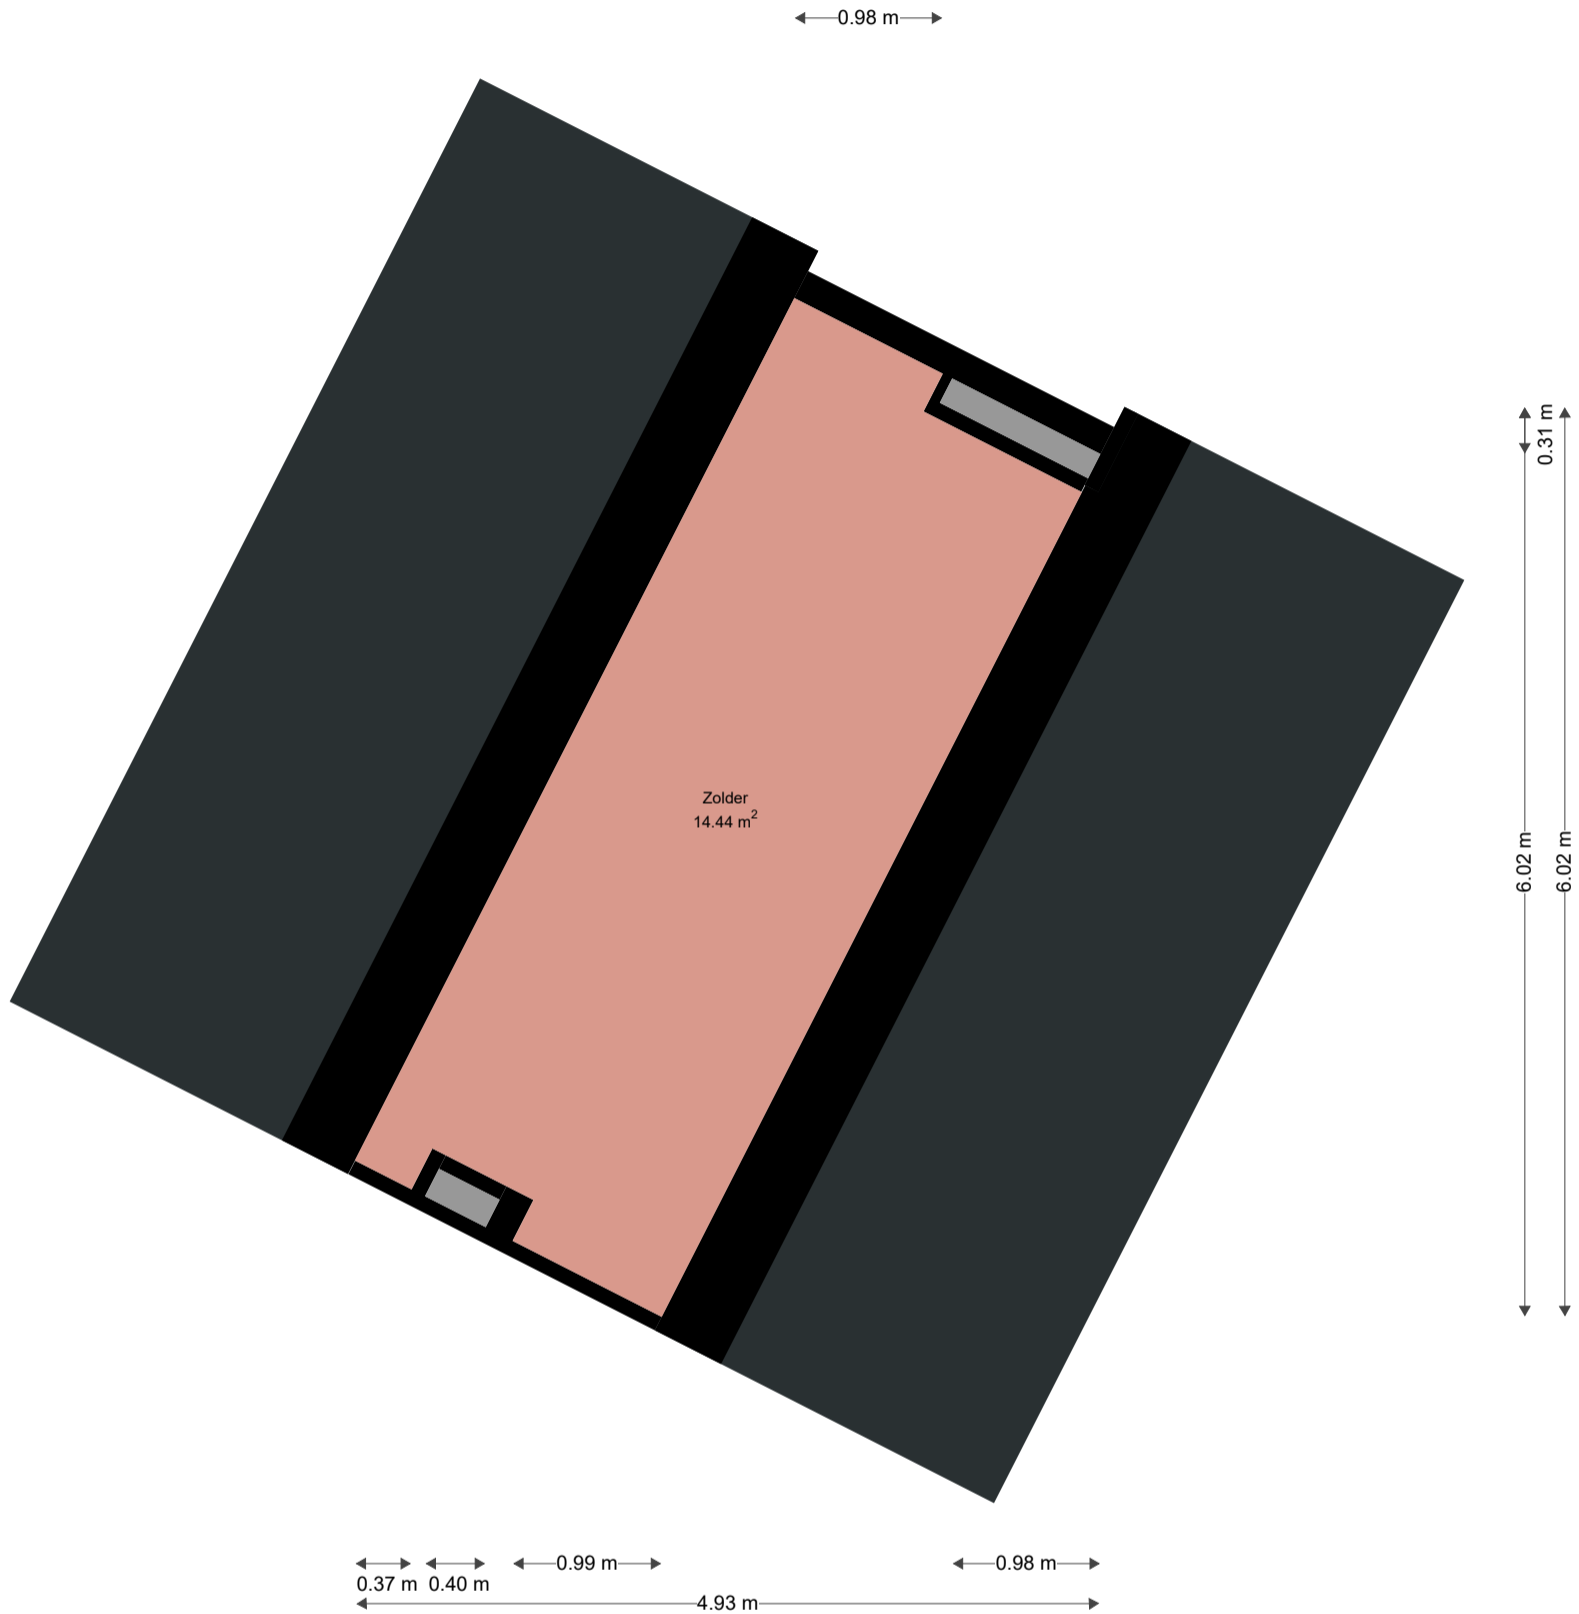

zowonen

Adres: Pieter De Hooghstraat 17
6137TT Sittard

Verdieping: Tweede verdieping

Schaal: 1:50

Datum: 10-12-2022

Organisatie: ZOwonen