

**ZOWonen**

Adres: Berkenlaan 22  
6163TL GELEEN

Verdieping: Kelder  
Schaal: 1:50  
Datum: 10-12-2022

Organisatie: ZOWonen



**ZOWONEN**


Adres: Berkenlaan 22  
6163TL GELEEN

Verdieping: Begane grond

Schaal: 1:50

Datum: 10-12-2022

Organisatie: ZOWonen

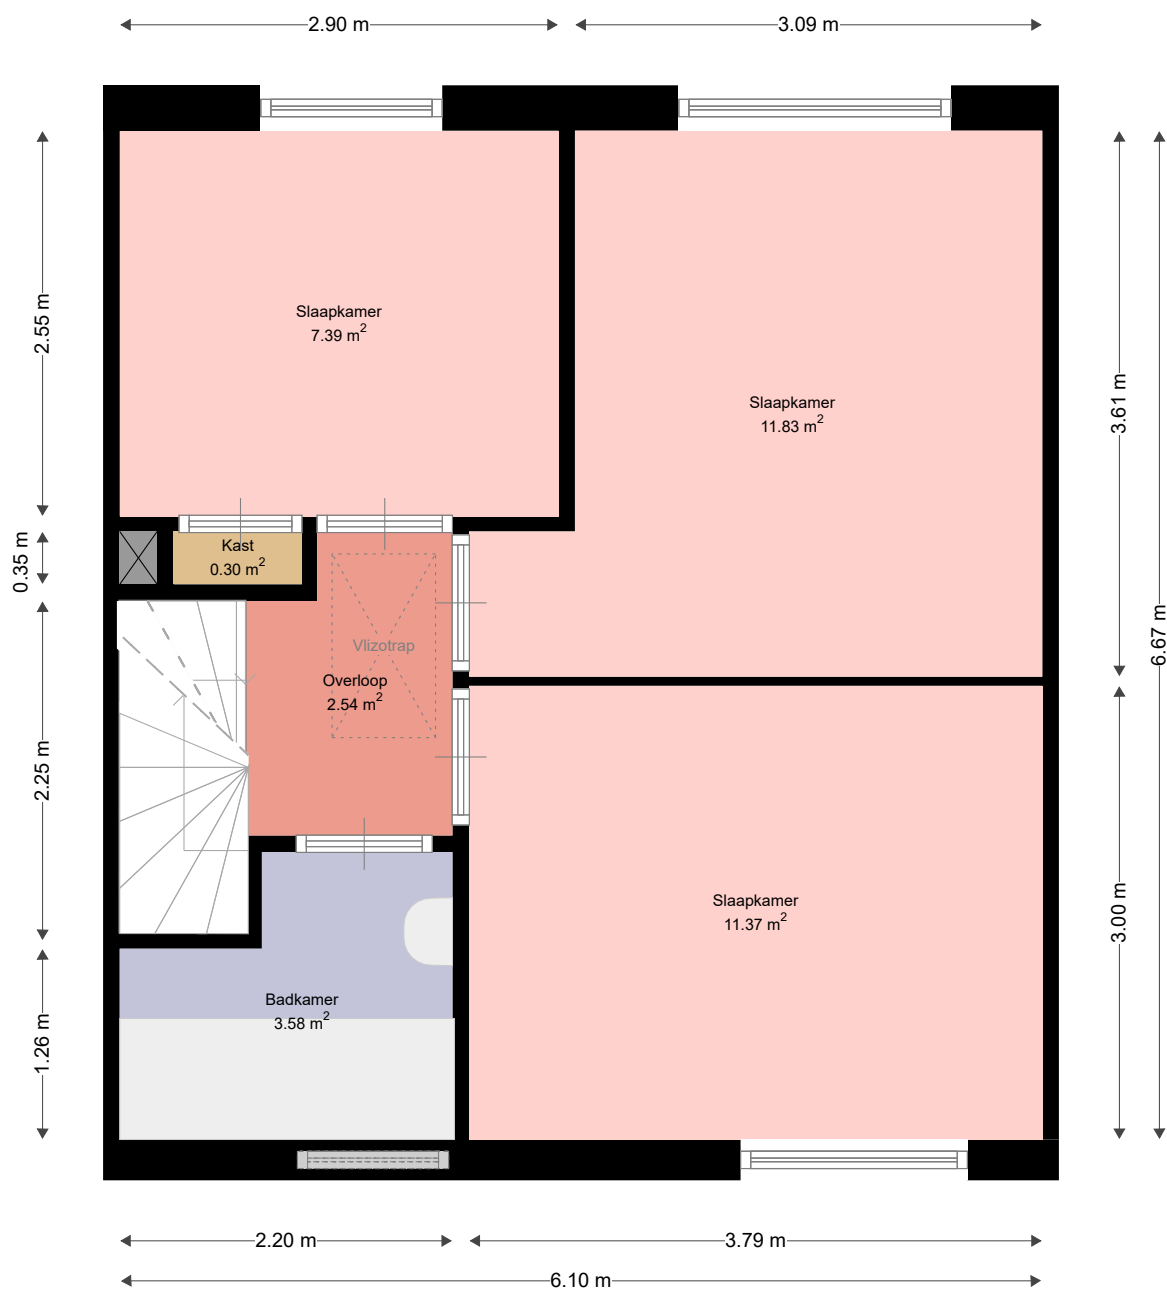

**ZOWonen**


Adres: Berkenlaan 22  
6163TL GELEEN

Verdieping: Eerste verdieping

Schaal: 1:50

Datum: 10-12-2022

Organisatie: ZOWonen

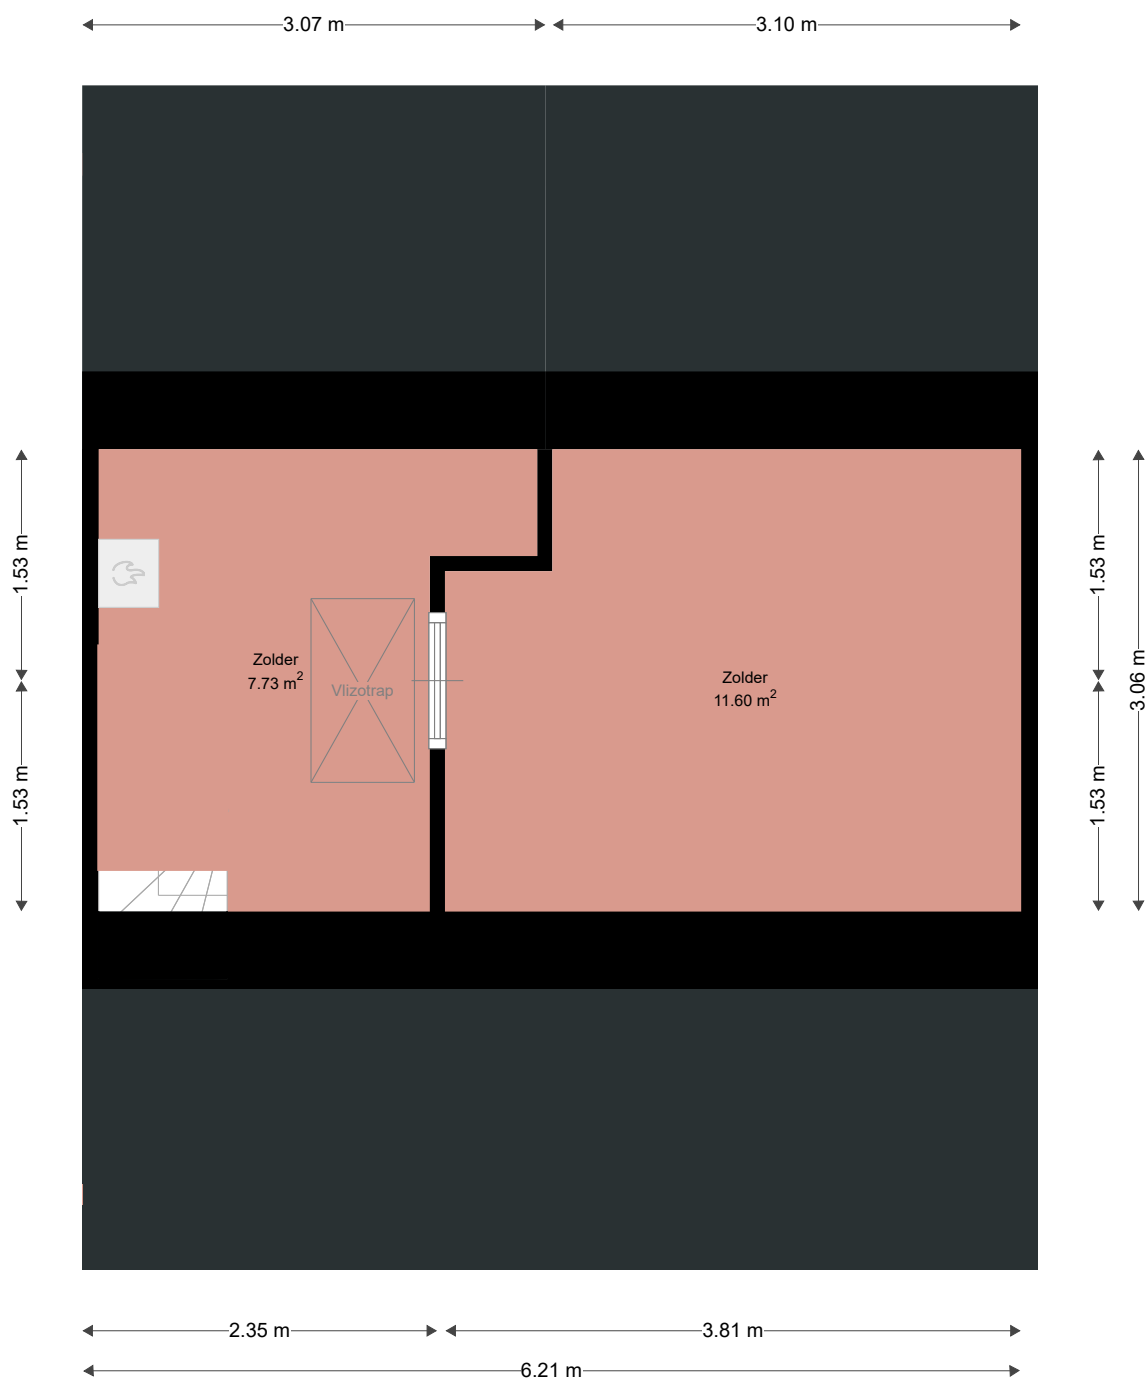

**ZOWonen**

Adres: Berkenlaan 22  
6163TL GELEEN

Verdieping: Tweede verdieping

Schaal: 1:50

Datum: 10-12-2022

Organisatie: ZOWonen